

Especificaciones

Salón y comedor

- Pared – cristal y mármol
- Suelo – piedra calcárea

Dormitorios

- Pared – cristal y estucada y pintada
- Suelo – tarima flotante

Cocina

- Pared – piedra compuesta y cristal
- Suelo – piedra compuesta
- Muebles – frontal de abedul y piedra compuesta
- Electrodomésticos:
 - Micro-ondas
 - Placa vitro-cerámica
 - Horno
 - Frigorífico
 - Campana extractora
 - Lavavajillas

Cuartos de Baño

Aseo

- Pared – azulejo terracota y estucada y pintada
- Suelo – mármol
- Lavabo – piedra
- Sanitarios de la firma Catalano

Cuarto de baño


- Pared – azulejo terracota y cristal
- Suelo – mármol
- Lavabo – cerámica blanca
- Sanitarios de la firma Catalano

Outros wcs:

- Pared – azulejo terracota y cristal
- Suelo – mármol
- Lavabo – cerámica blanca
- Sanitarios de la firma Catalano

Misceláneos


- Calefacción central de gas
- Conexión para TV por cable
- Alarma de seguridad
- Internet banda ancha
- Preinstalación de aire acondicionado
- Sistema de riego automático de tejado
- Chimenea o estufa

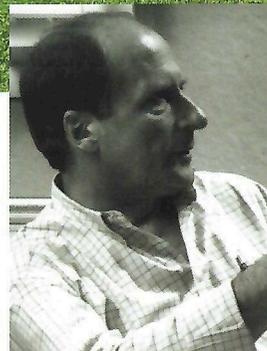

“Cada parcela es como un enorme jardín dentro del cual se encuentra la casa. La casa por si misma comprende dos estructuras de paredes transparentes que se intercomunican a través de un patio ajardinado central cubierto por una pérgola, permitiendo la entrada del jardín dentro de la casa”


Gonçalo Byrne
Arquitecto

Este folleto es meramente orientativo. Las informaciones en ellas contenidas no constituyen valor contractual

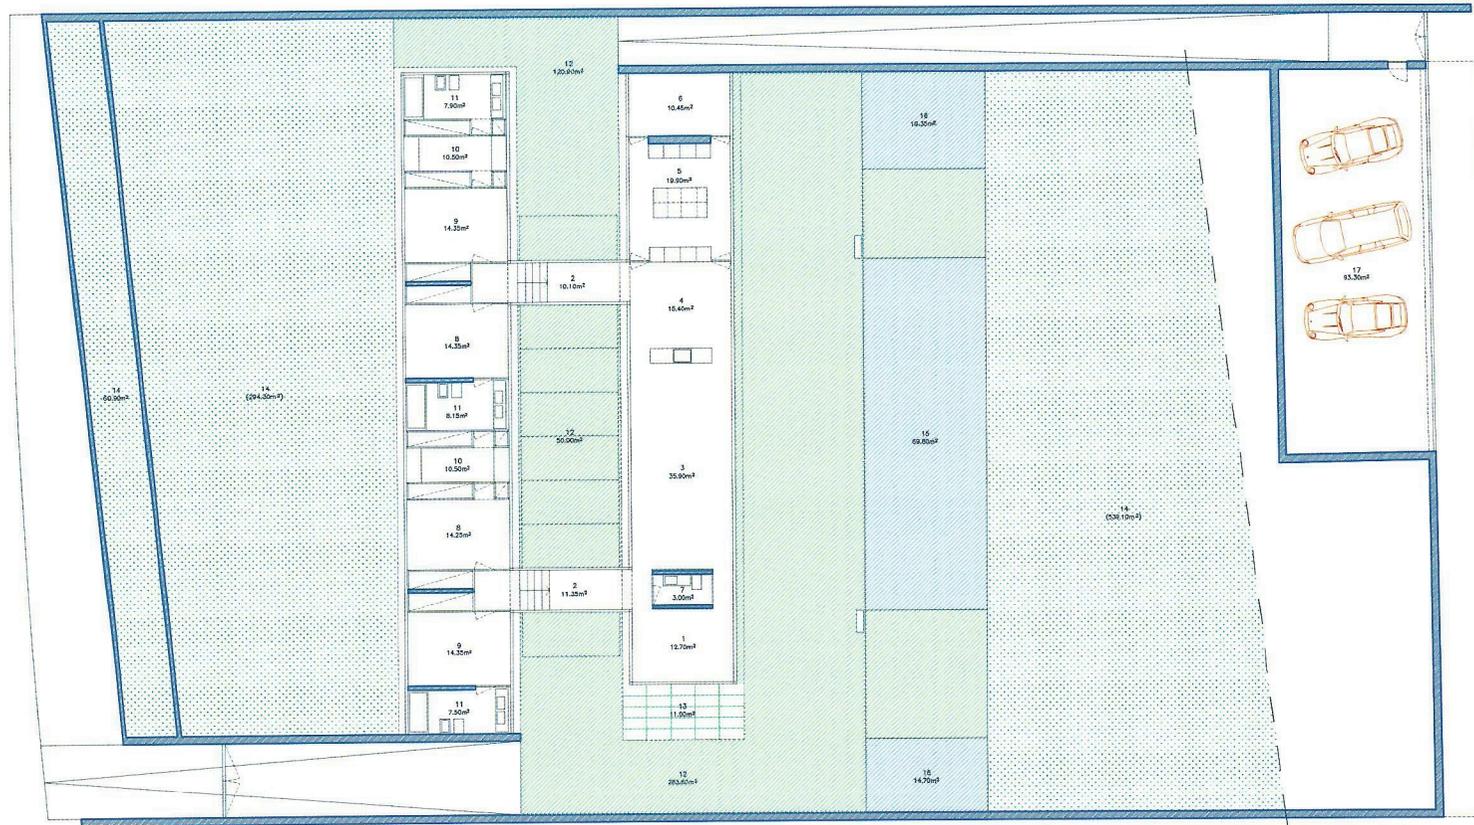

1. ENTRADA
2. CORREDOR/ESCALERAS
3. SALON
4. COMEDOR
5. COCINA
6. TRASTERO
7. ASEO
8. DORMITORIO
9. SUITE
10. VESTIDOR
11. CUARTO DE BAÑO
12. TERRAZA
13. TERRAZA CUBIERTA
14. JARDIN
15. PISCINA
16. ESPEJO DE AGUA
17. GARAJE

1m

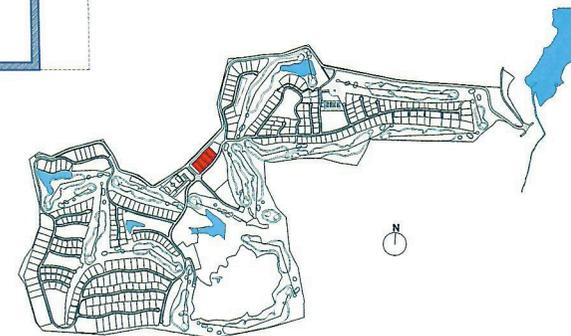

El plano está sujeto a cambios por necesidades técnicas en el desarrollo del proyecto.