

LOTE 313 MORADIAS EM BANDA DE 2 QUARTOS

Acabamentos

Salas e quartos

- Parede – estucada e pintada
- Pavimento – mosaico hidráulico

Cozinha

- Parede – aglomerado de quartzo e estucada e pintada
- Pavimento – mosaico hidráulico
- Móveis – folheados a bétula com tampo em aglomerado de quartzo
- Electrodomésticos:
 - Micro-ondas
 - Forno
 - Placa vitrocerâmica
 - Exaustor
 - Frigorífico combinado
 - Máquina de lavar louça

Casas de Banho

Wcs

- Parede – azulejo de vidro e estucada e pintada
- Pavimento – mosaico hidráulico
- Lavatórios – cerâmico (branco)
- Sanitas e bidés – suspensos da Catalano

Equipamentos


- Ar condicionado
- Ligação à televisão por cabo
- Alarme de segurança
- Ligação à internet de banda larga
- Piscina comum (aquecida) para o lote
- Rega automática nas coberturas
- Lareira ou recuperador ou salamandra




“Cada moradia existe associada a um pátio e a um muro que o contém. Estes pátios, são os únicos elementos escavados na grande massa do terreno e é através deles que se dá o acesso à rua, à casa e à parte superior do terreno, onde se encontra a piscina comum a toda a banda... Assim, a casa vive única e exclusivamente para o pátio, que se torna uma parte integrante da sua vivência. Todas as divisões comunicam e dependem do mesmo como fonte de luz.”

Gonçalo Byrne
Arquitecto

Este folheto é meramente informativo. As informações nele contidas não constituem valor contratual.

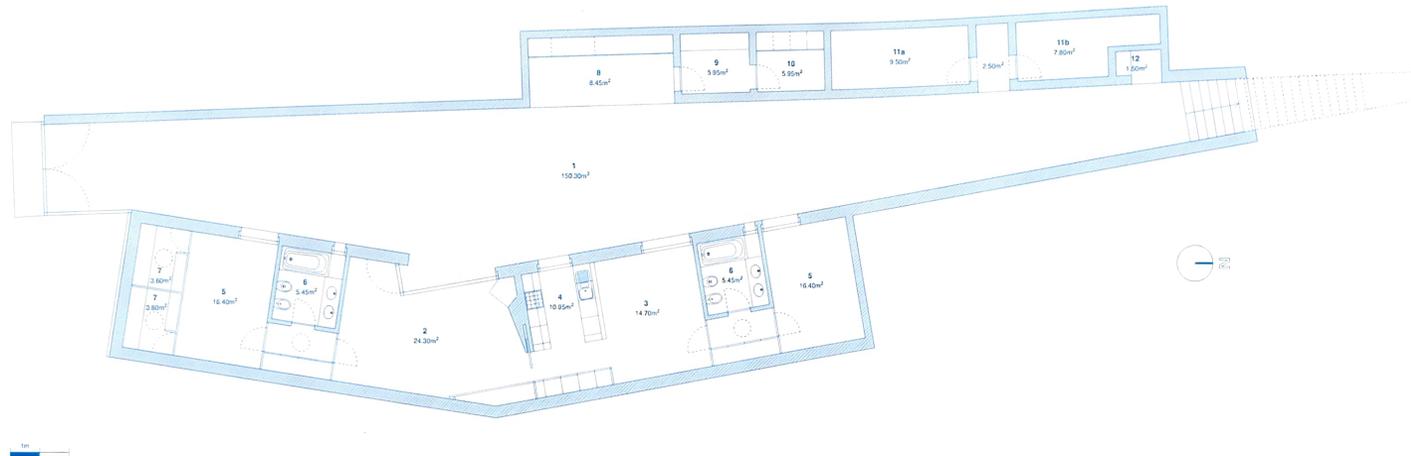

- | | |
|---------------------|---------------------|
| 1. PÁTIO DE ENTRADA | 7. QUARTO DE VESTIR |
| 2. SALA DE ESTAR | 8. PÁTIO |
| 3. SALA DE JANTAR | 9. ESTENDAL |
| 4. COZINHA | 10. LAVANDARIA |
| 5. SUITE | 11. ARRUMOS |
| 6. QUARTO DE BANHO | 12. DUCHE |

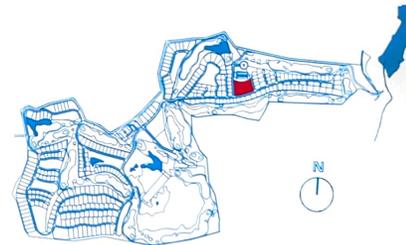

Planta não compatibilizada com os projectos de especialidades e execução, podendo sofrer alterações.