


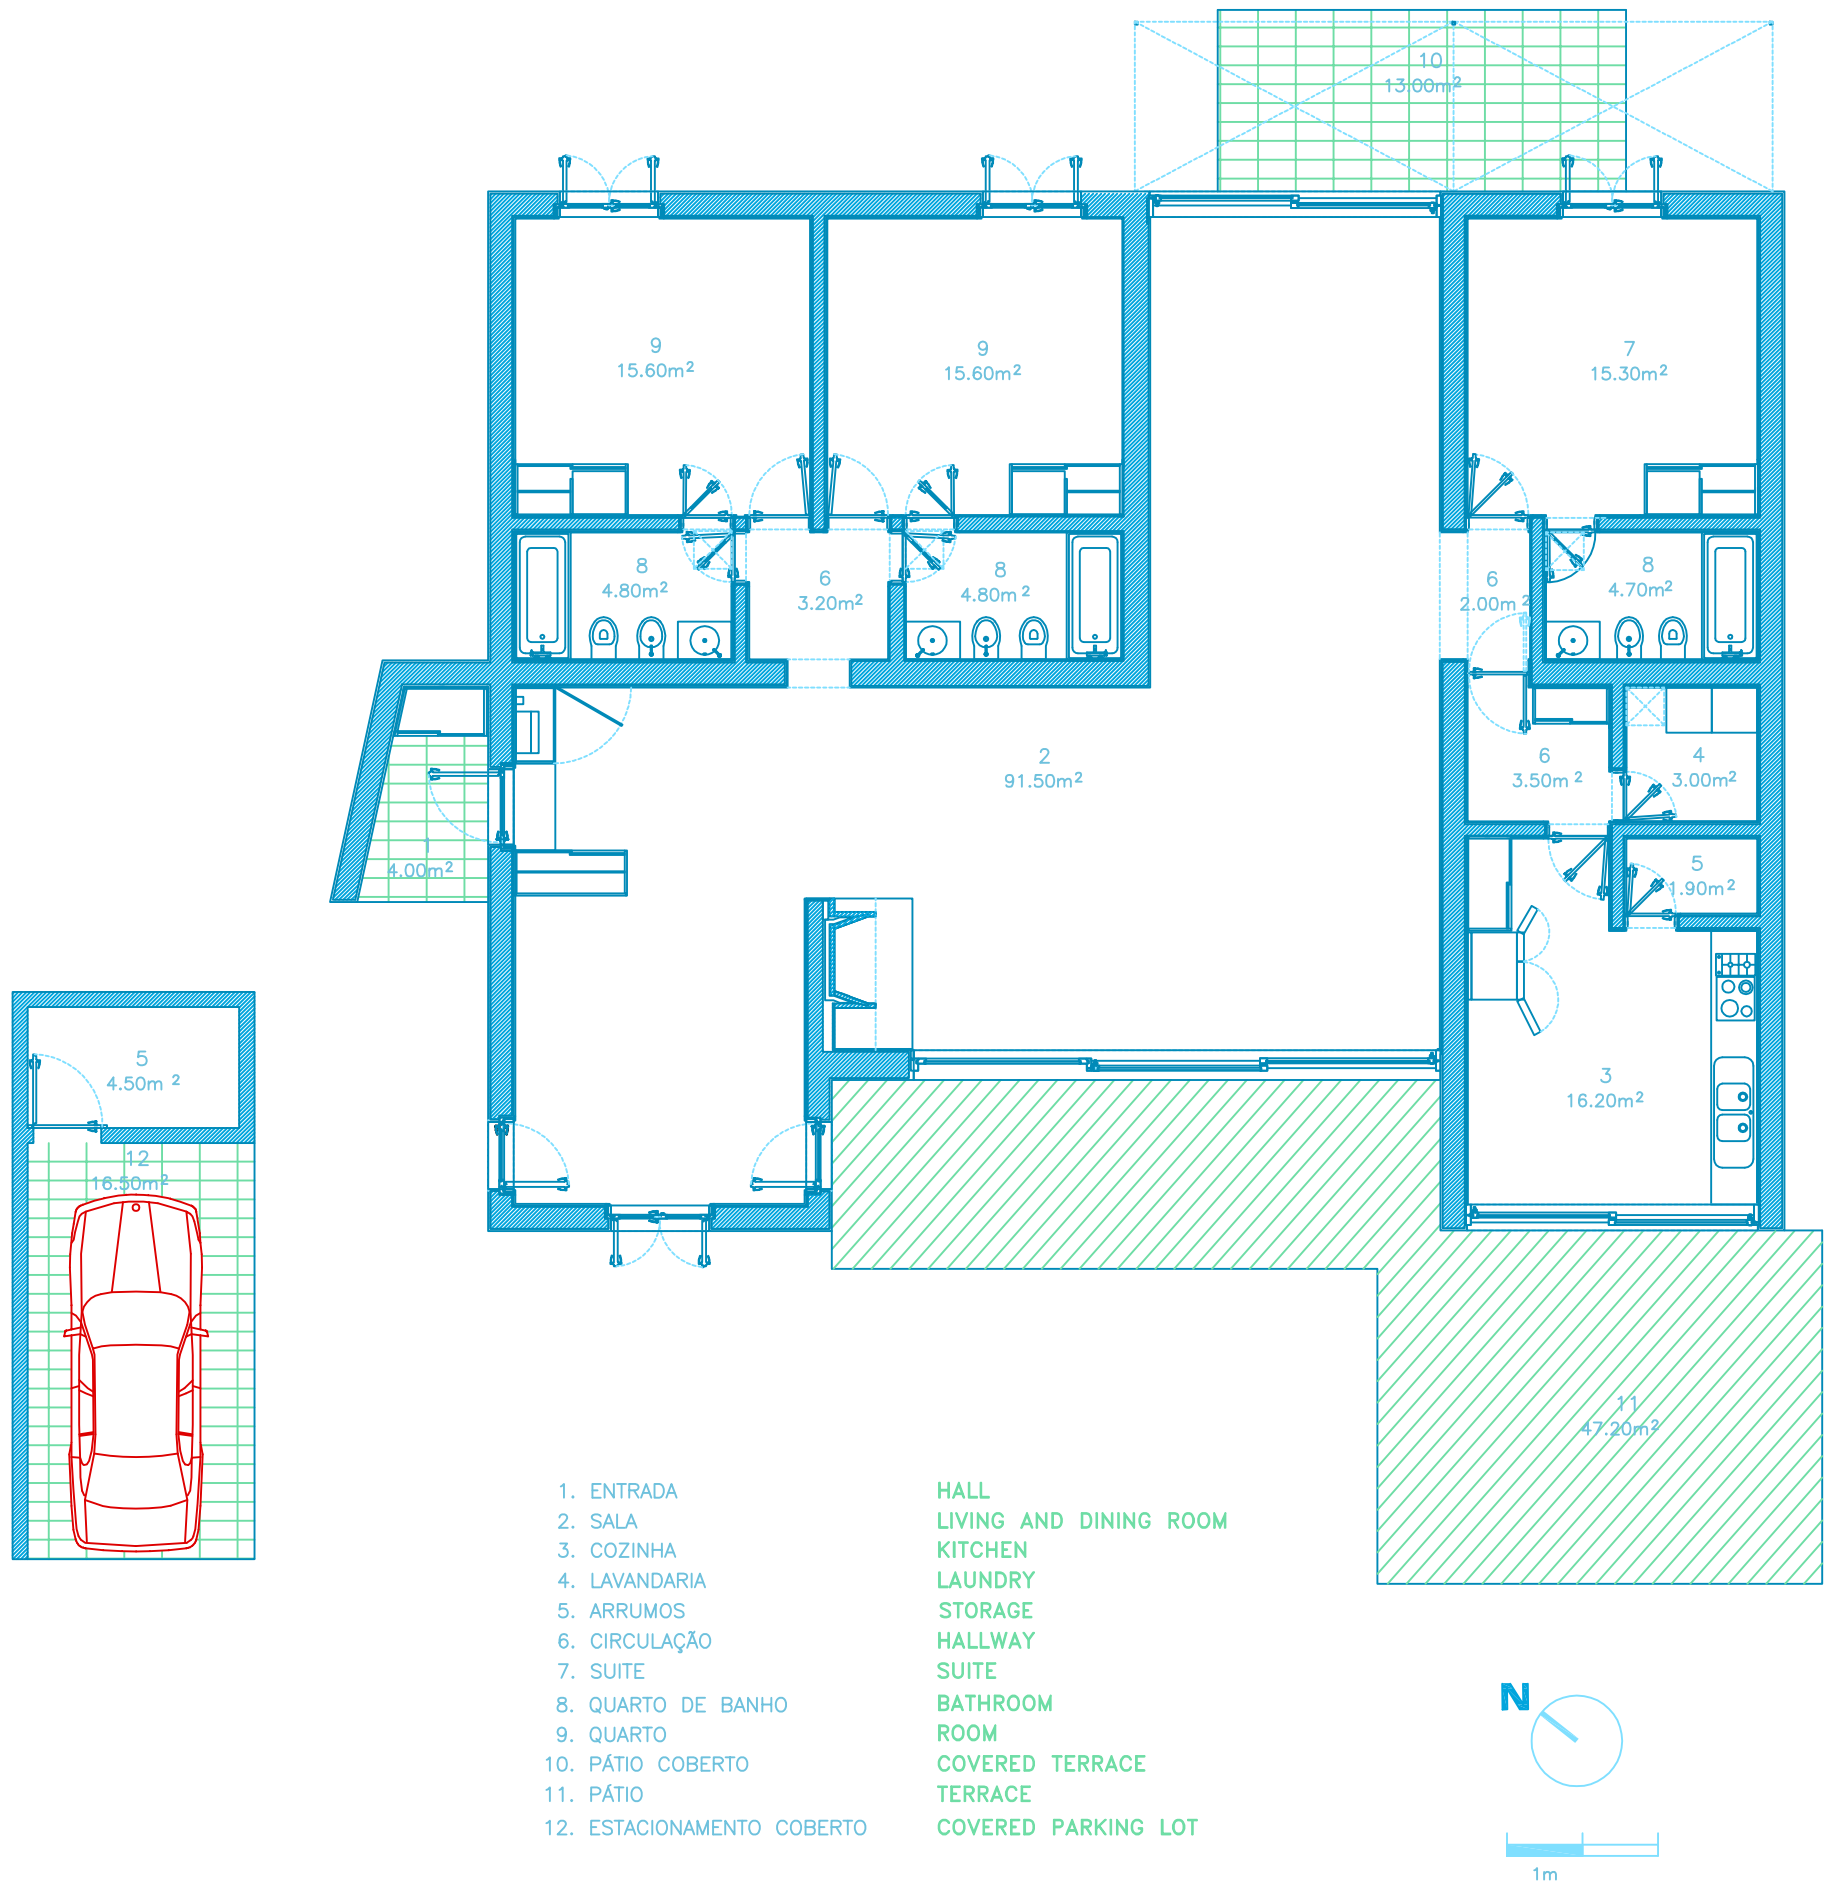

ZONA 7 ASV	
LOTE N° / LOT N°	225
TIPOLOGIA / DESCRIPTION	T3
ÁREA PRIVATIVA / PRIVATE AREA	309.00m ²
* Planta de arquitectura ainda não compatibilizada com os projectos de especialidades e de execução. * Todas as edificações têm obrigatoriamente cobertura vegetal. * Piscinas e arranjos exteriores não estão incluídos. * Cozinhas equipadas com os principais electrodomésticos. * Todas as casas equipadas com aquecimento central	
* Architectural plan not yet adapted to engineering and executive plans. * All the buildings have roof gardens. * Swimming pools and exterior arrangements are not included. * Kitchens equipped with the main household appliances. * All the houses include central heating.	

LOCALIZAÇÃO / LOCATION

