


PROJECTO DE / PROJECT BY

ARQº GONALO C. MENEZES

PROMOTOR / DEVELOPER

ACORDO SGPS, SA.

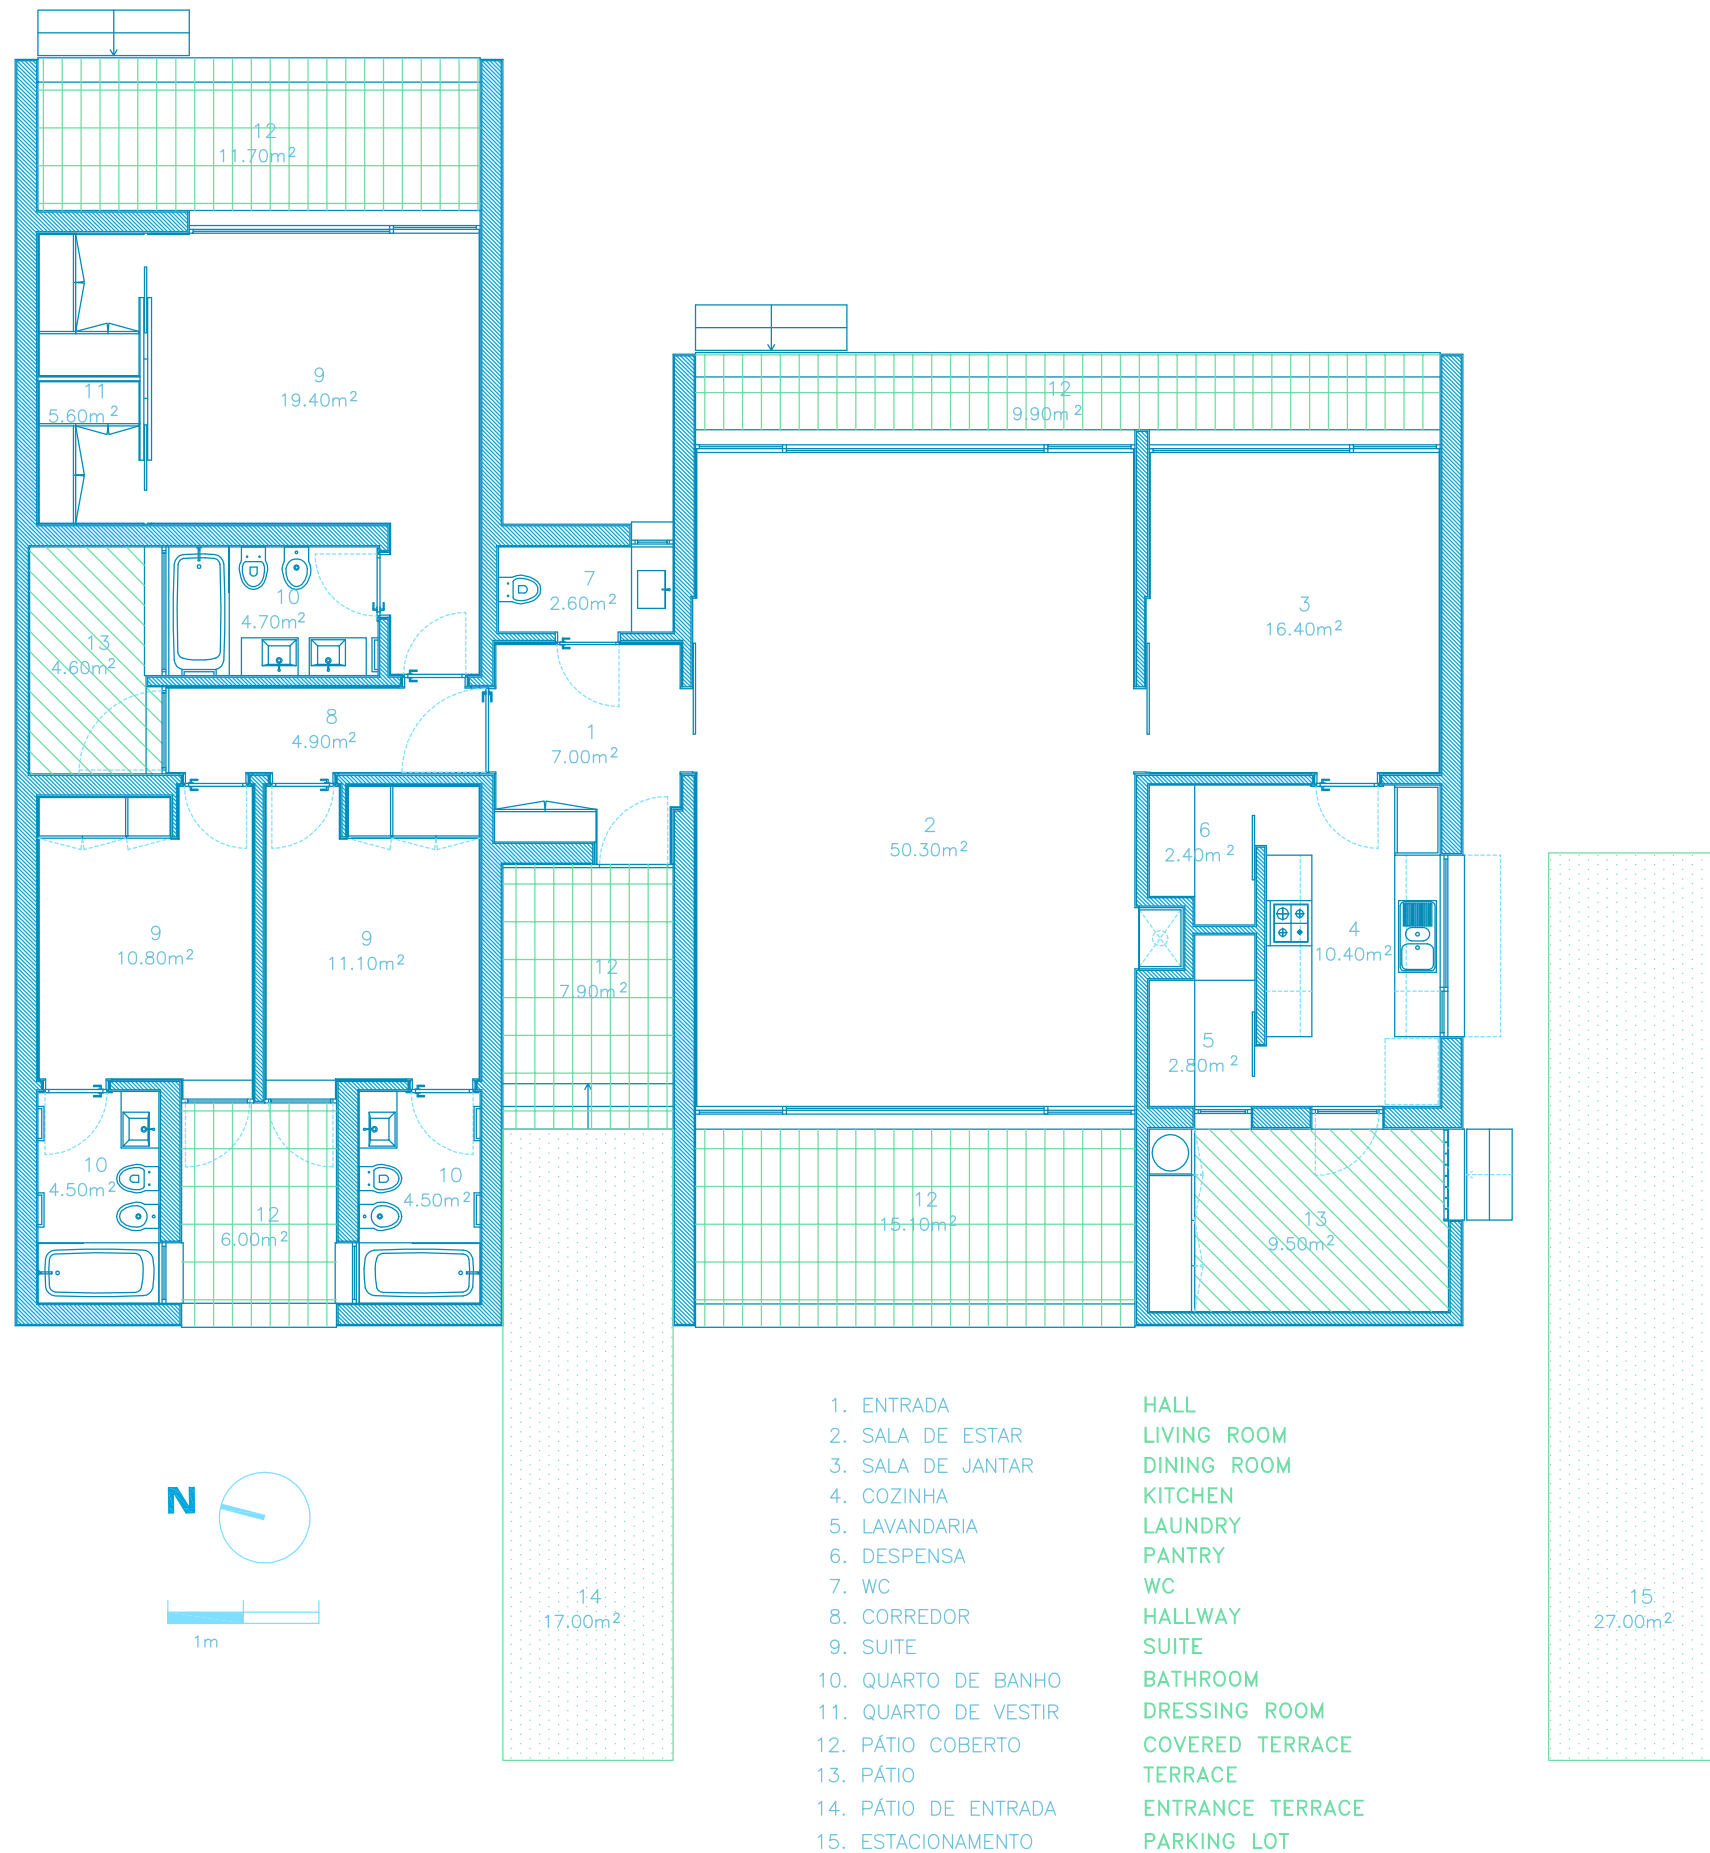

ZONA 9 GCM	
LOTE N° / LOT N°	307/308/309
TIPOLOGIA / DESCRIPTION	T3
ÁREA PRIVATIVA / PRIVATE AREA	304.00m²
* Planta de arquitectura ainda não compatibilizada com os projectos de especialidades e de execução. * Todas as edificações têm obrigatoriamente cobertura vegetal. * Piscinas e arranjos exteriores não estão incluídos. * Cozinhas equipadas com os principais electrodomésticos. * Todas as casas equipadas com aquecimento central e infraestruturas para ar condicionado. * Architectural plan not yet adapted to engineering and executive plans. * All the buildings have roof gardens. * Swimming pools and exterior arrangements are not included. * Kitchens equipped with the main household appliances. * All the houses include central heating and infrastructure for air conditioning.	

LOCALIZAÇÃO / LOCATION

