

1. ESTACIONAMENTO COBERTO

2. ARRUMOS

3. LAVANDARIA

4. PÁTIO

5. ENTRADA

6. CIRCULAÇÕES

7. WC

8. COZINHA

9. SALA

10. SUITE

11. QUARTO DE VESTIR

12. QUARTO DE BANHO

13. PÁTIO COBERTO

14. JARDIM

- COVERED PARKING LOT

STOREROOM

LAUNDRY

TERRACE

HALL

HALLWAY

WC

KITCHEN

LIVING AND DINING ROOM



SUITE

DRESSING ROOM


BATHROOM

COVERED TERRACE

GARDEN

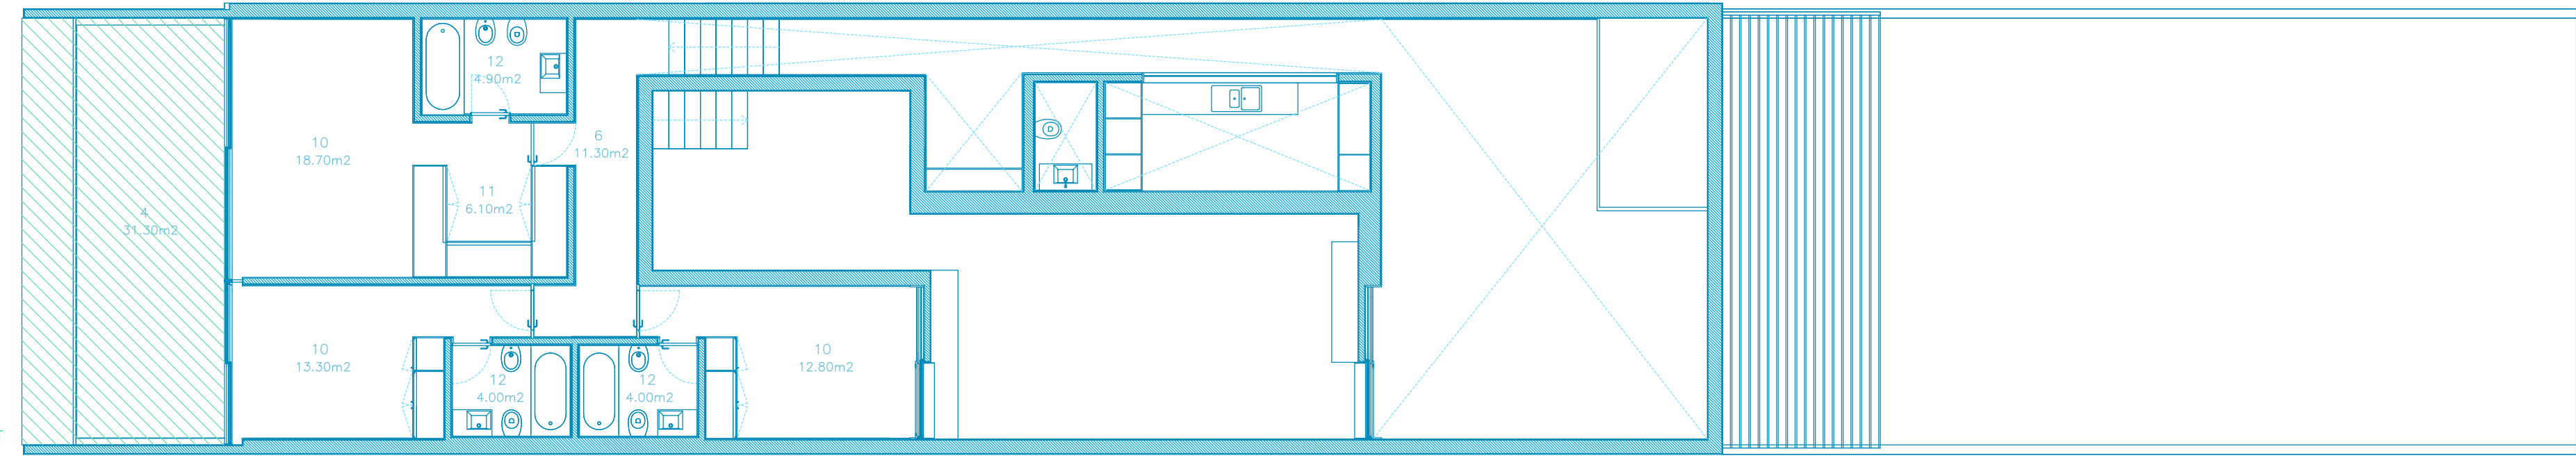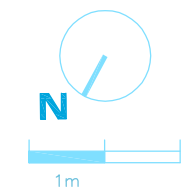

PISO 1

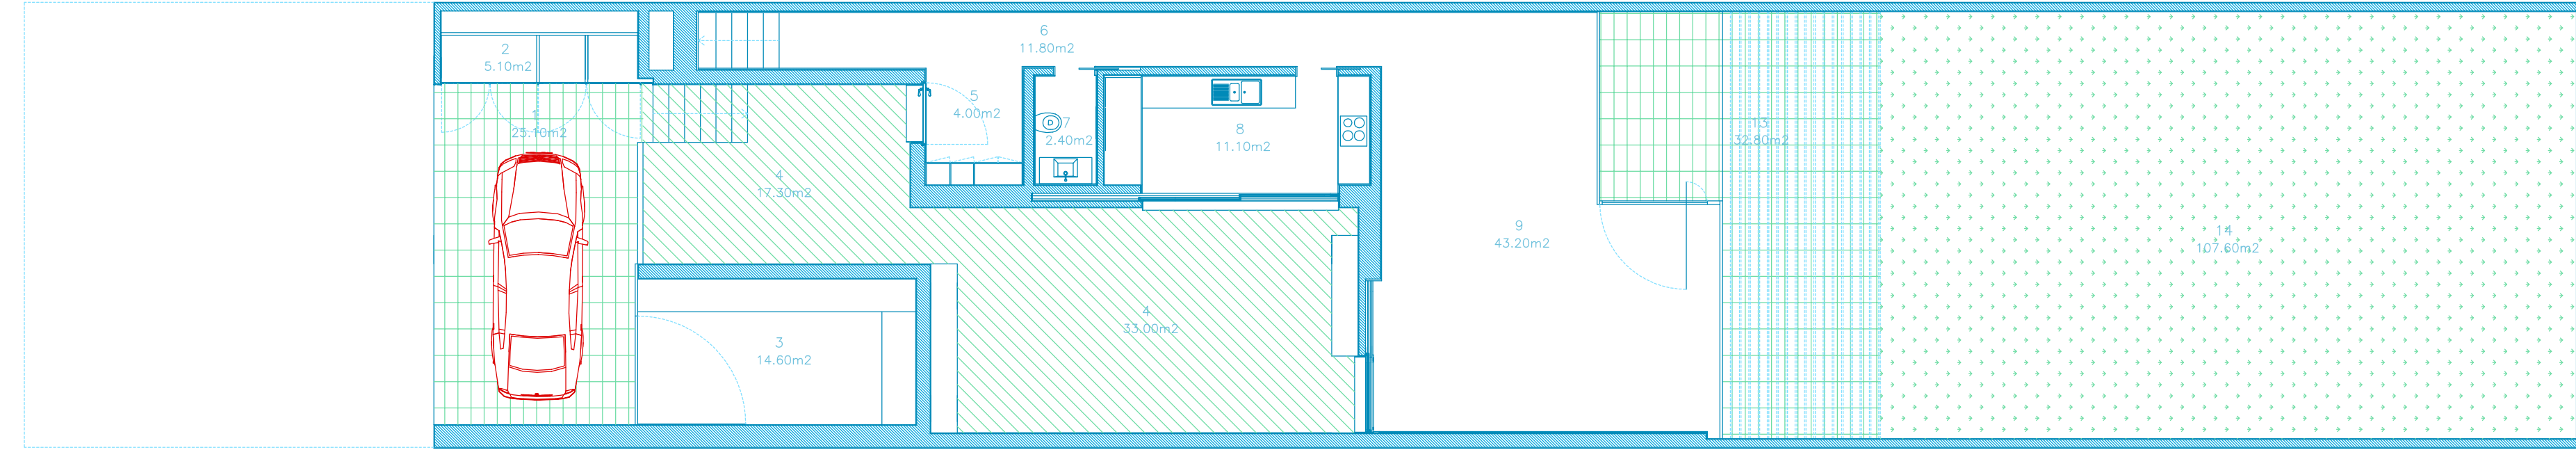

PISO 0

BOM SUCESSO

DESIGN RESORT. LEISURE. GOLF & SPA

ÓBIDOS | PORTUGAL

All in One

PROJECTO DE / PROJECT BY

ARQIª INÊS LOBO

PROMOTOR / DEVELOPER

ACORDO SGPS, SA.

ZONA 5 IL LOTE N° / LOT N° 126		
MORADIA EM BANDA / TOWNHOUSE	B/C/D/E/F/G/H/I J/K/L/M/N/O/P	
TIPOLOGIA / DESCRIPTION	T3	
ÁREA PRIVATIVA / PRIVATE AREA	467.00m ²	
* Todas as edificações têm obrigatoriamente cobertura vegetal. * Área exterior do lote, jardim e piscina, jardim de utilização exclusiva de cada fracção, tratados e acabados. * Cozinhas completamente equipadas. * Área de jardim não reservada para utilização exclusiva de qualquer fracção bem como a piscina, são equipamentos que pertencem ao conjunto de proprietários das fracções de cada lote.		
* All the buildings have roof gardens.		
* External area of the allotment, garden and pool, and garden for the exclusive use of each lot is treated and finished.		
* Fully equipped kitchens.		
* The common garden area as well as the swimming pool belongs to all the proprietors in each allotment.		

