
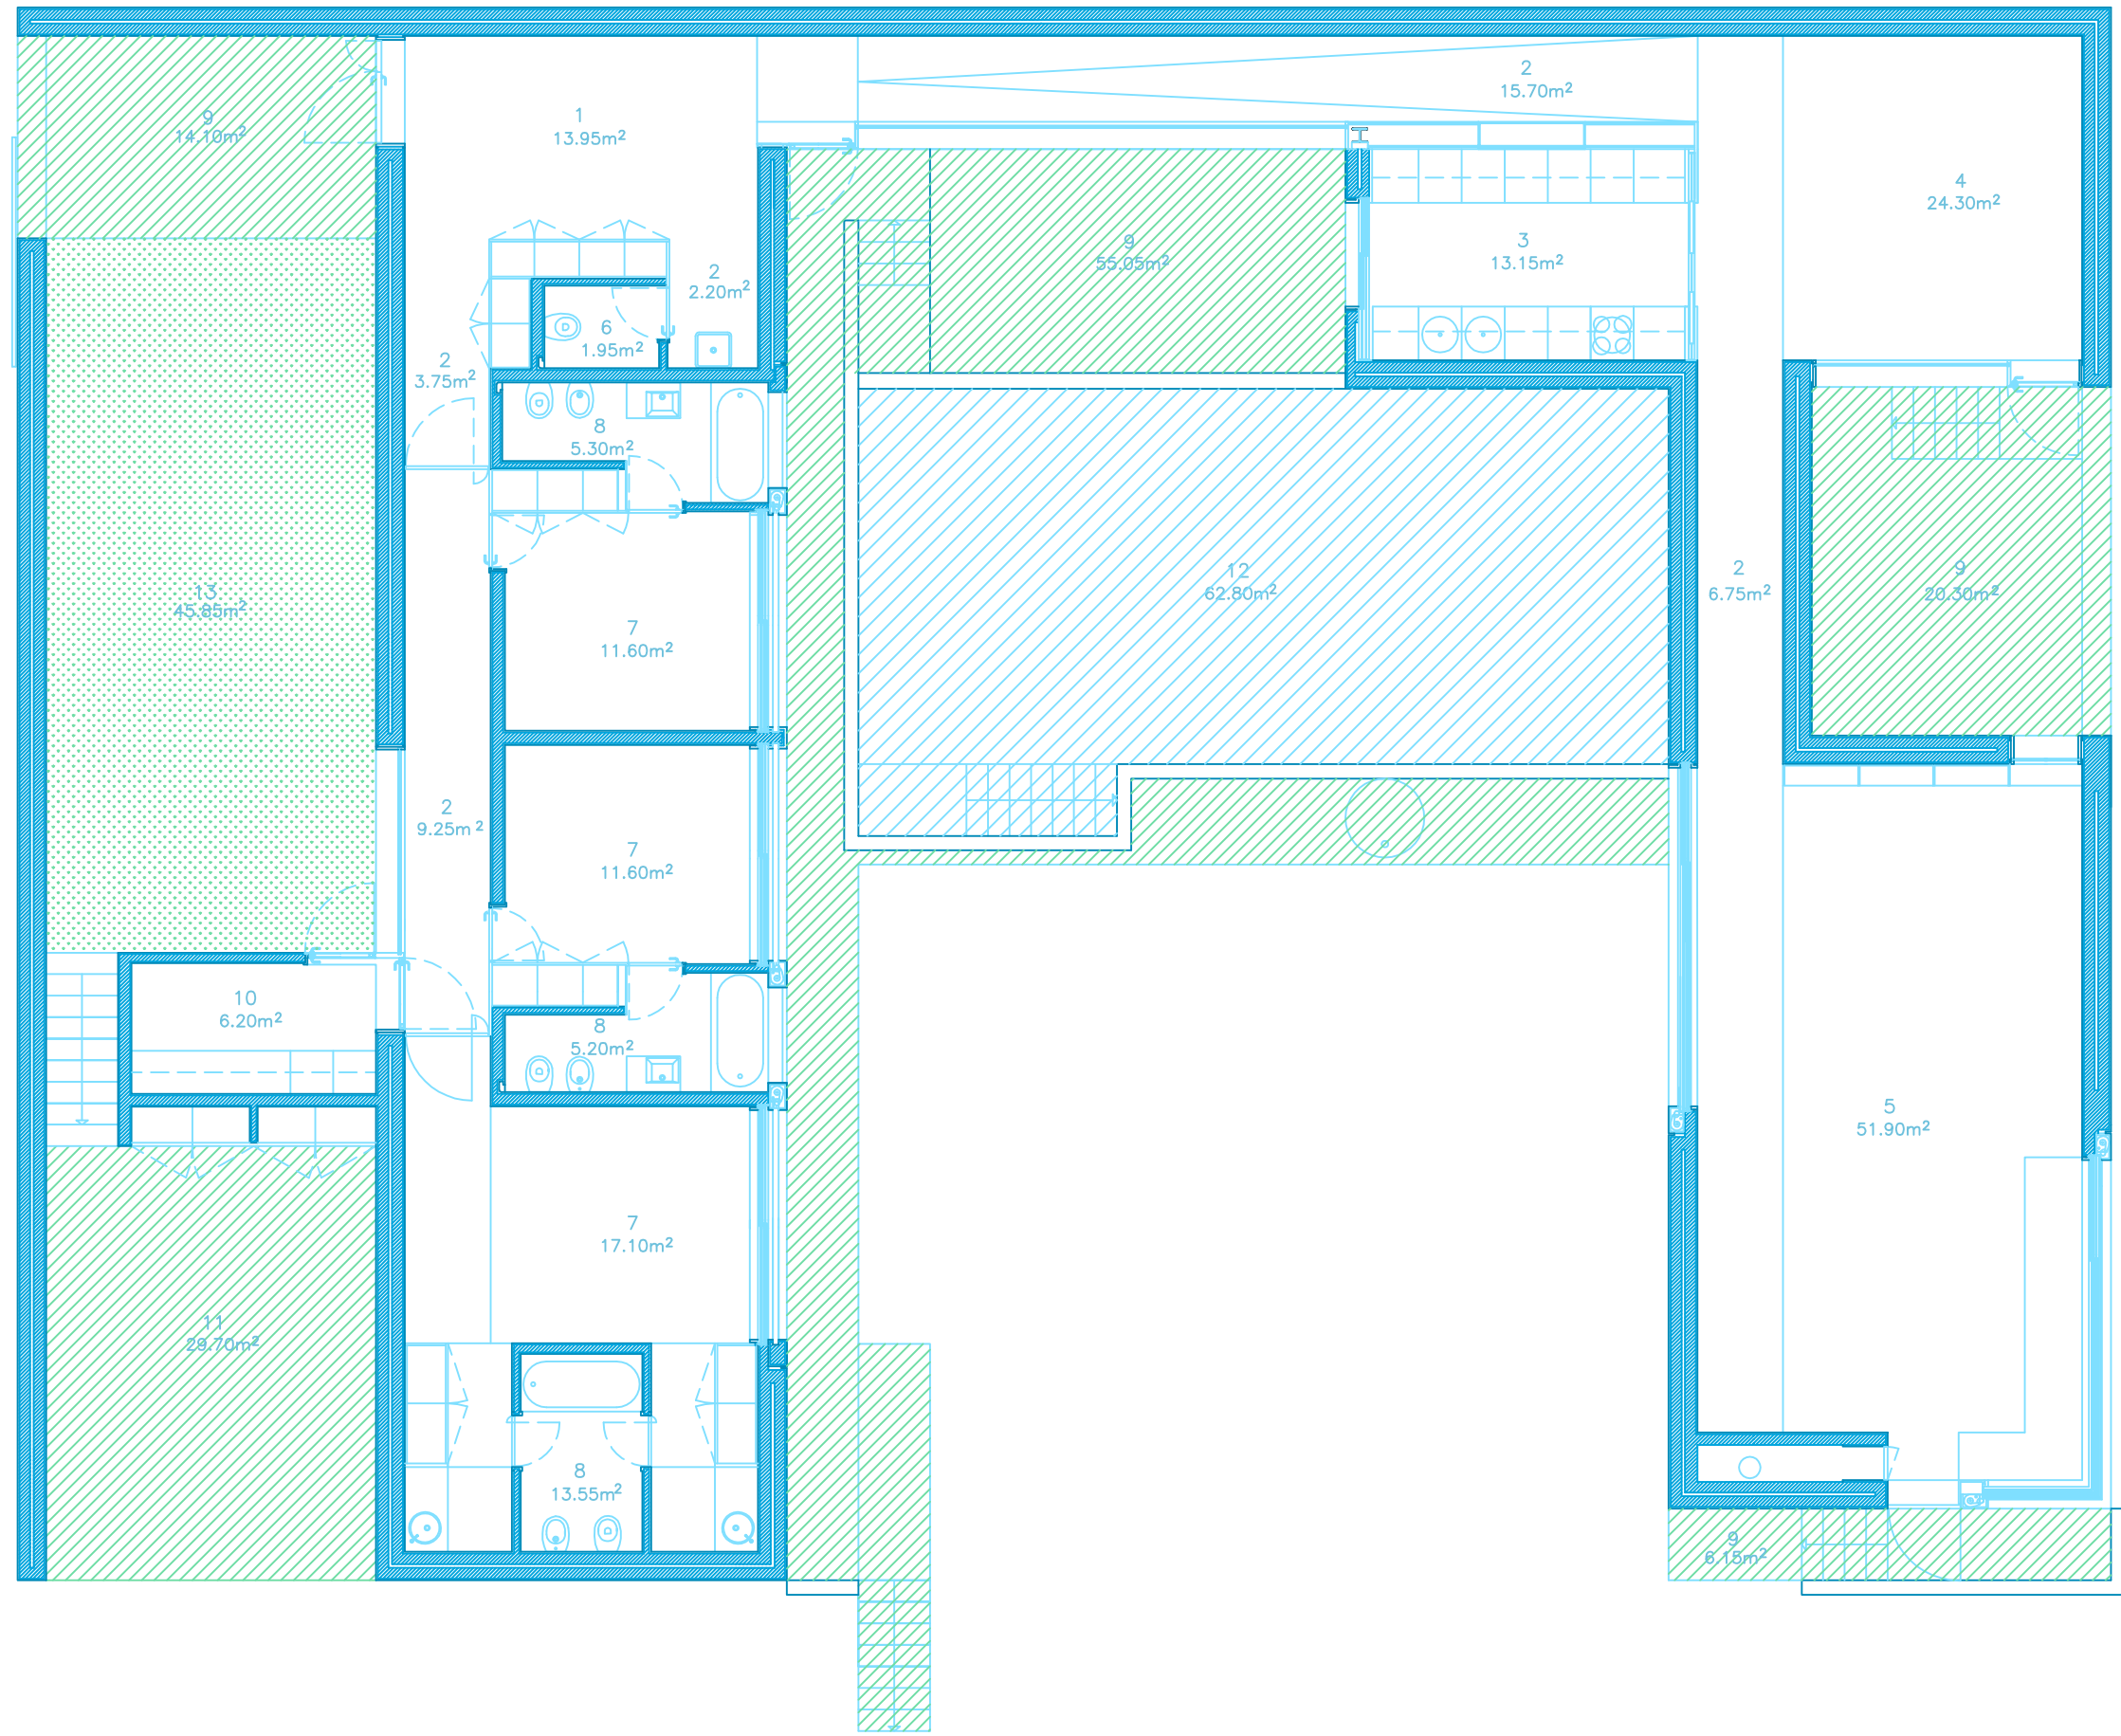


ZONA 9 IL			
LOTE N°	/	LOT N°	350/351/352/353
TIPOLOGIA	/	DESCRIPTION	T3
ÁREA PRIVATIVA	/	PRIVATE AREA:	534.85m²
* Planta de arquitectura ainda não compatibilizada com os projectos de especialidades e de execução. * Todas as edificações têm obrigatoriamente cobertura vegetal. * Piscinas e arranjos exteriores não estão incluídos. * Cozinhas equipadas com os principais electrodomésticos. * Todas as casas equipadas com aquecimento central			
* Architectural plan not yet adapted to engineering and executive plans. * All the buildings have roof gardens. * Swimming pools and exterior arrangements are not included. * Kitchens equipped with the main household appliances. * All the houses include central heating.			

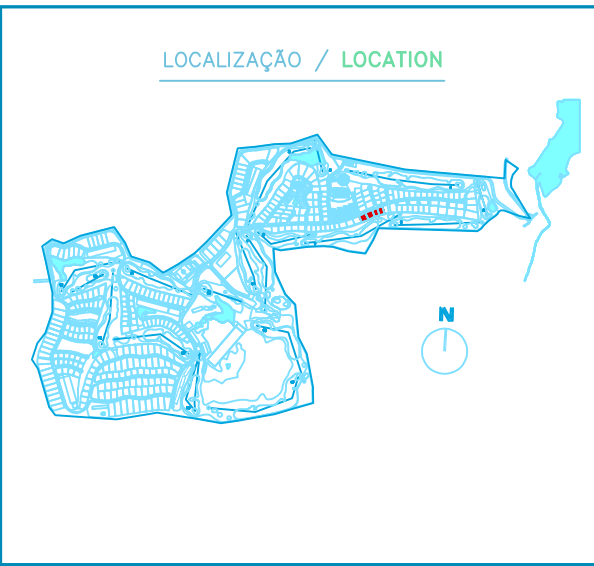

1. ENTRADA

2. CORREDOR

3. COZINHA

4. SALA DE JANTAR

5. SALA

6. WC

7. SUITE

8. QUARTO DE BANHO

9. PÁTIO

10. LAVANDARIA

11. ESTACIONAMENTO

12. PISCINA

13. JARDIM
- HALL

HALLWAY

KITCHEN

DINING ROOM

LIVING ROOM

WC

SUITE

BATHROOM

TERRACE

LAUNDRY

PARKING LOT

SWIMMING POOL

GARDEN

