


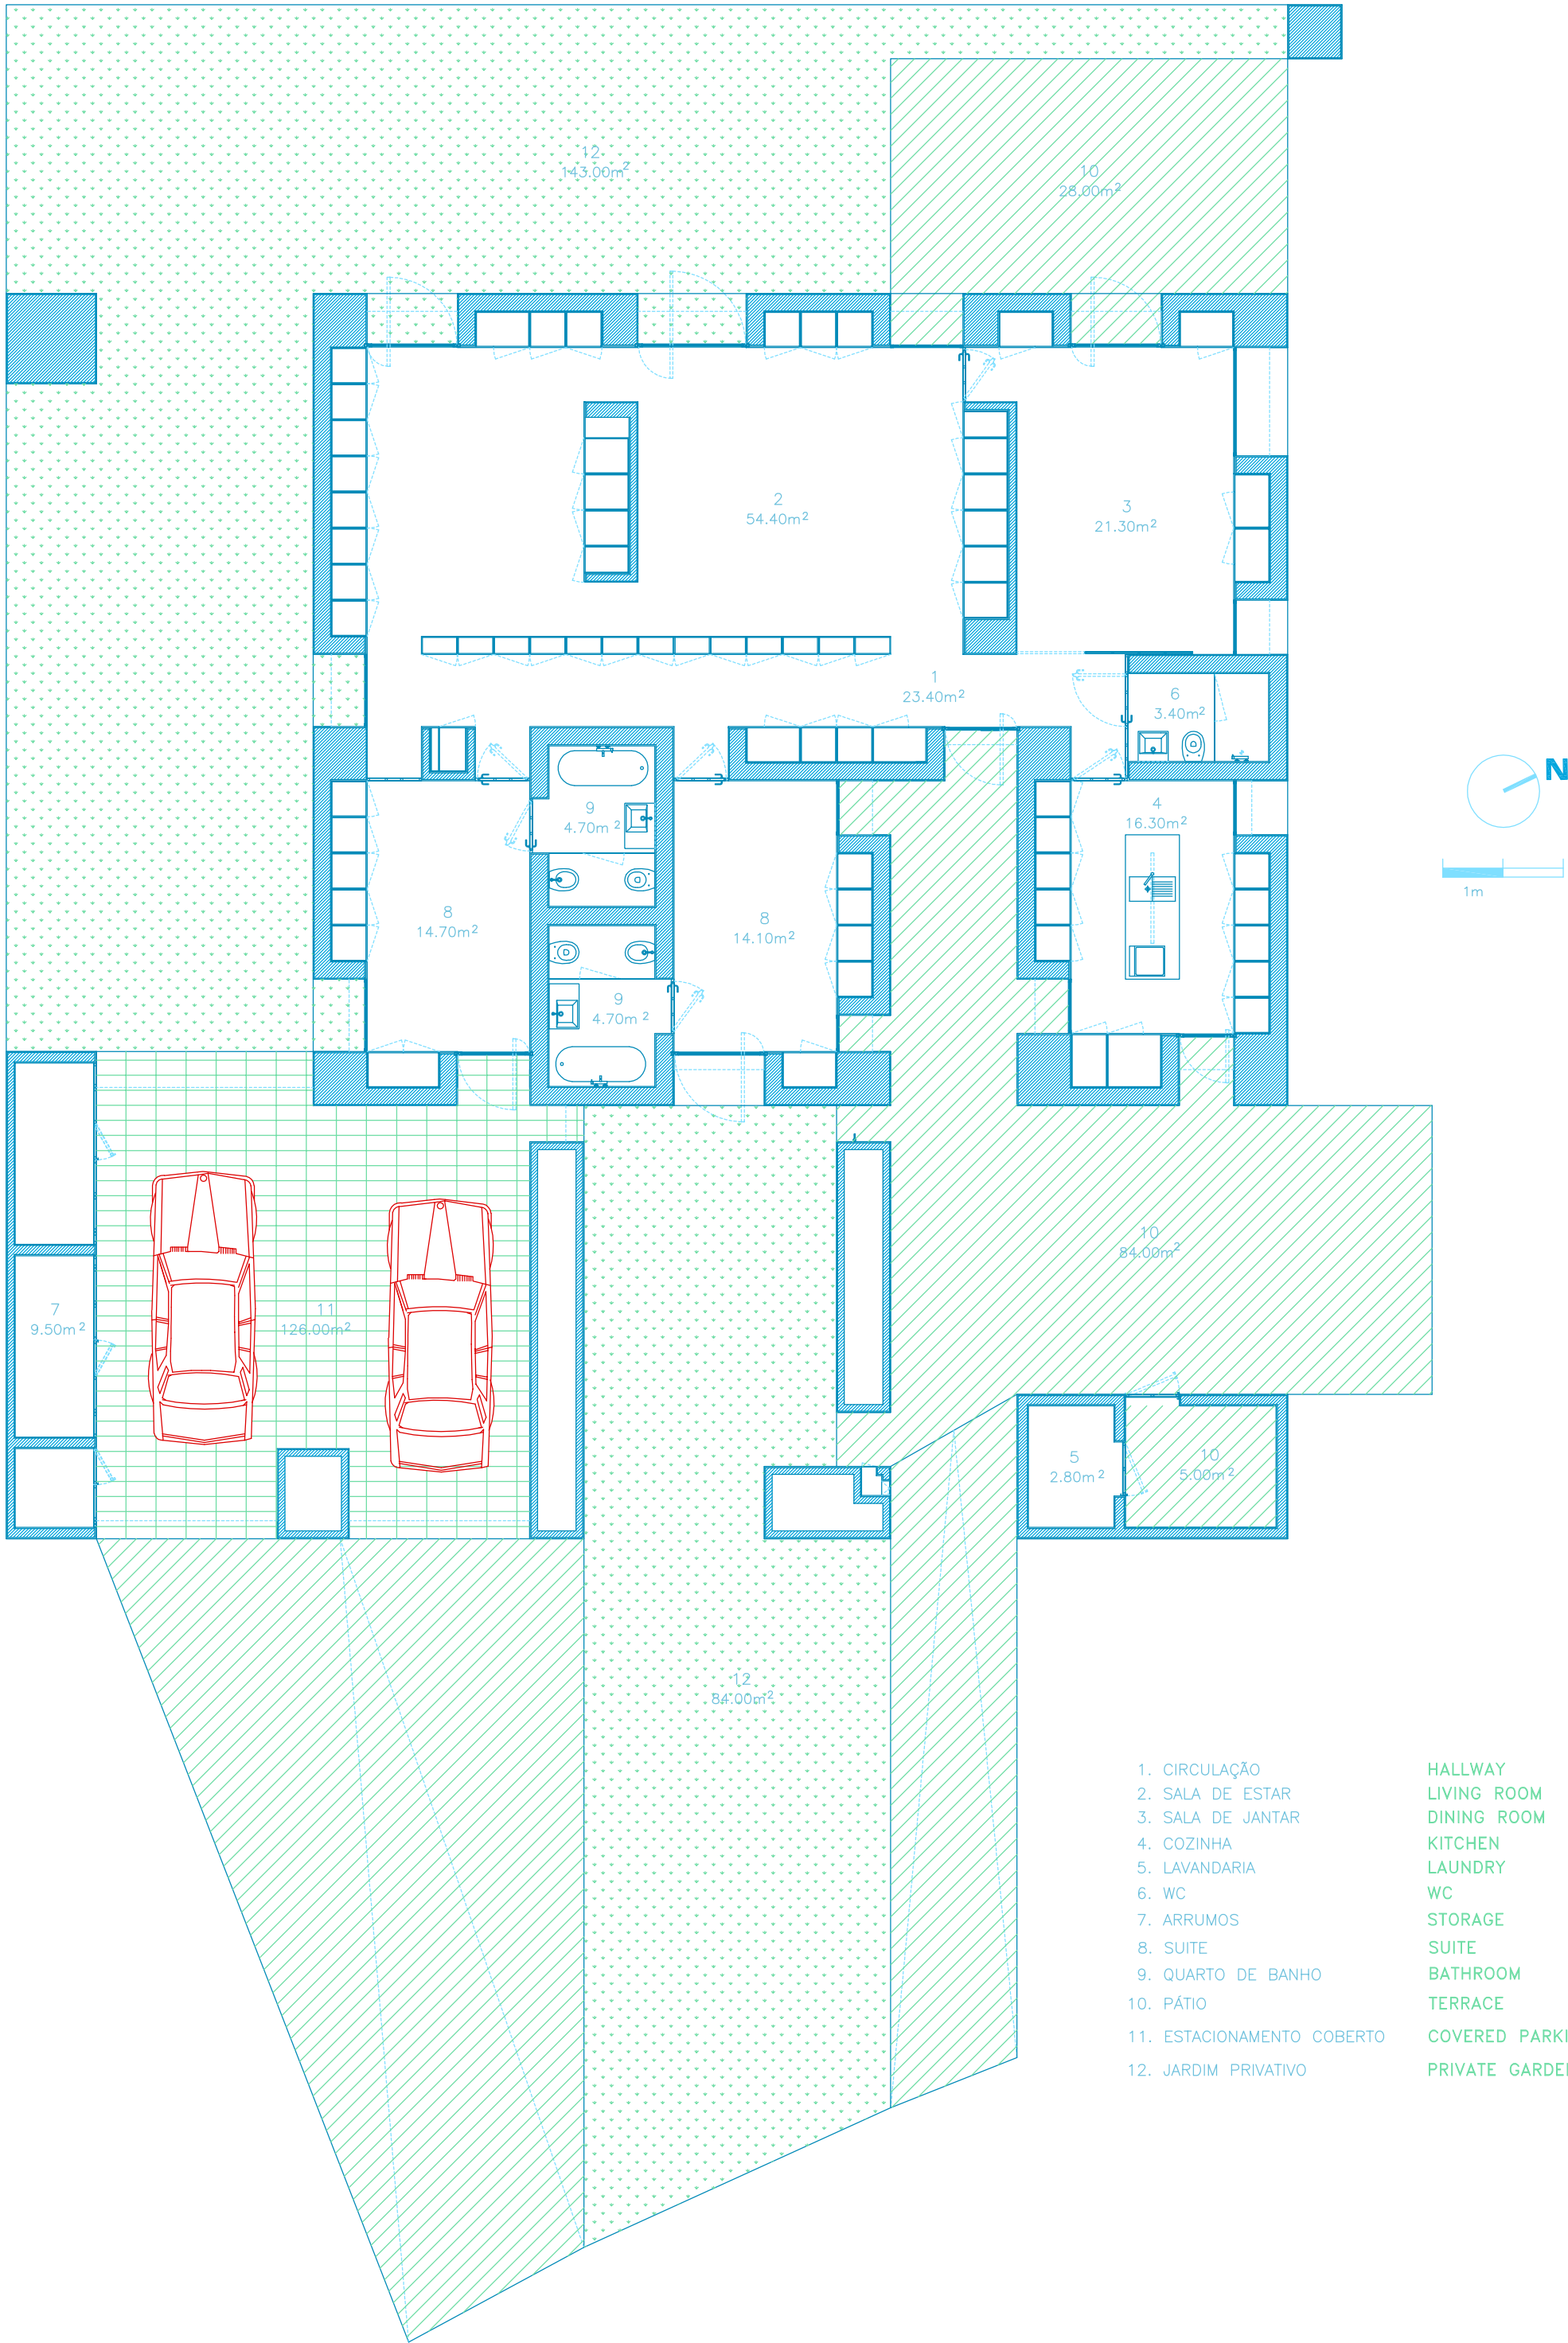

1. CIRCULAÇÃO
2. SALA DE ESTAR
3. SALA DE JANTAR
4. COZINHA
5. LAVANDARIA
6. WC
7. ARRUMOS
8. SUITE
9. QUARTO DE BANHO
10. PÁTIO
11. ESTACIONAMENTO COBERTO
12. JARDIM PRIVATIVO

- HALLWAY
LIVING ROOM
DINING ROOM
KITCHEN
LAUNDRY
WC
STORAGE
SUITE
BATHROOM
TERRACE
COVERED PARKING LOT
PRIVATE GARDEN



PROJECTO DE / PROJECT BY

ARQ^{te} AIRES MATEUS

PROMOTOR / DEVELOPER

ACORDO SGPS, SA.

ZONA 5 AM LOTE/LOT N° 143

MORADIA EM BANDA / TOWNHOUSE G

TIPOLOGIA / DESCRIPTION T2

ÁREA PRIVATIVA / PRIVATE AREA 670.00 m2

- * Todas as edificações têm obrigatoriamente cobertura vegetal.
- * Área exterior do lote, jardim e piscina, jardim de utilização exclusiva de cada fracção, tratados e acabados.
- * Cozinhas completamente equipadas.
- * Área de jardim não reservada para utilização exclusiva de qualquer fracção bem como a piscina, são equipamentos que pertencem ao conjunto de proprietários das fracções de cada lote.
- * All the buildings have roof gardens.
- * External area of the allotment, garden and pool, and garden for the exclusive use of each lot is treated and finished.
- * Fully equipped kitchens.
- * The common garden area as well as the swimming pool belongs to all the propietors in each allotment.

LOCALIZAÇÃO / LOCATION

