


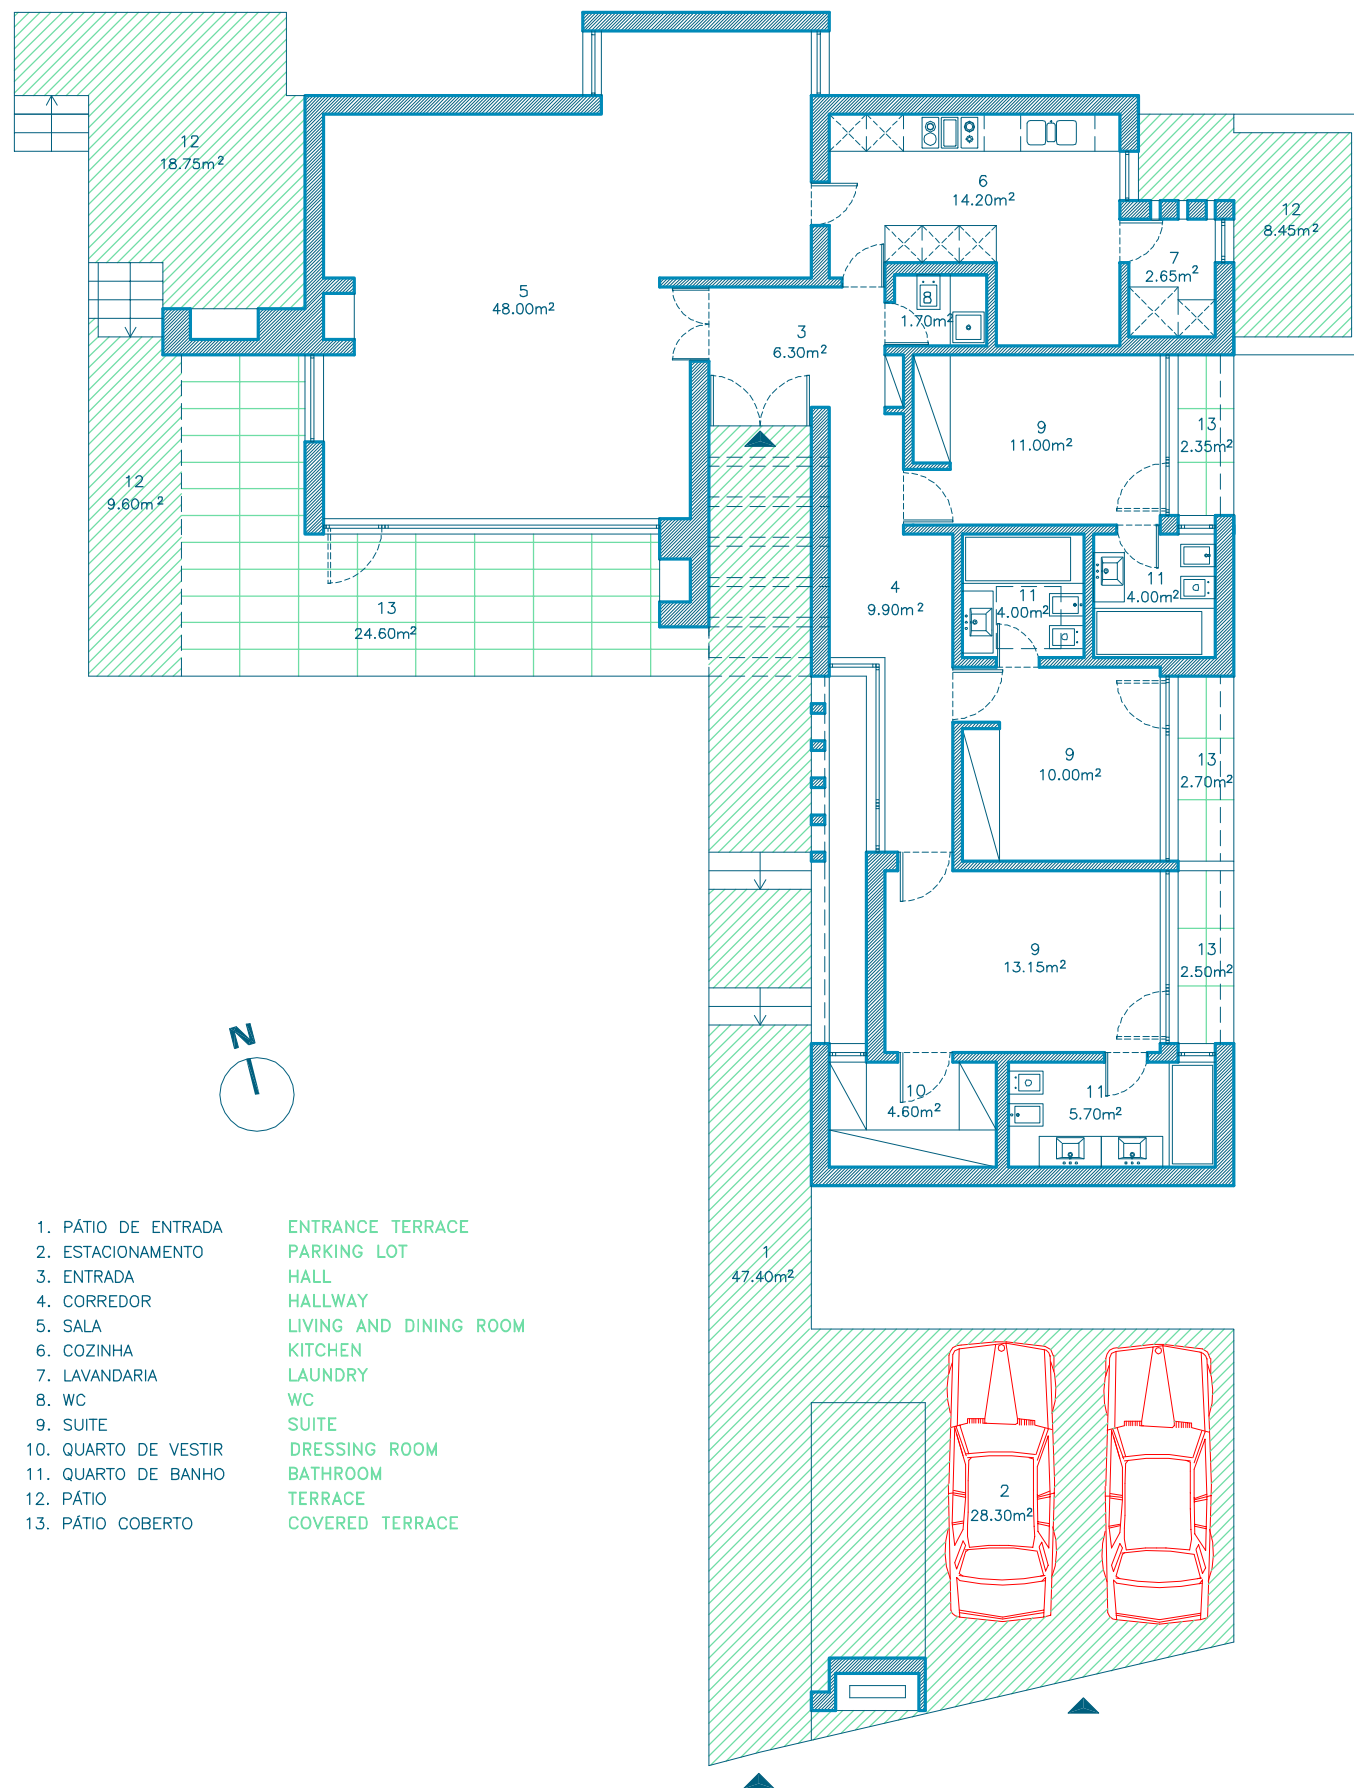

1m



PROJECTO DE / PROJECT BY
ARQ^{ta} MADALENA C. MENEZES
ARQ^{to} FRANCISCO T. BASTOS

PROMOTOR / DEVELOPER
ACORDO SGPS, SA.

ZONA 3 MCM /FTB

LOTE N° / LOT N° 131/132/133/134/135/136

TIPOLOGIA / DESCRIPTION T3

ÁREA PRIVATIVA / PRIVATE AREA: 320.40m²

* Planta de arquitectura ainda não compatibilizada com os projectos de especialidades e de execução.

* Todas as edificações têm obrigatoriamente cobertura vegetal.

* Piscinas e arranjos exteriores não estão incluídos.

* Cozinhas equipadas com os principais electrodomésticos.

* Todas as casas equipadas com aquecimento central e infraestruturas para ar condicionado.

* Architectural plan not yet adapted to engineering and executive plans.

* All the buildings have roof gardens.

* Swimming pools and exterior arrangements are not included.

* Kitchens equipped with the main household appliances.

* All the houses include central heating and infrastructure for air conditioning.

LOCALIZAÇÃO / LOCATION

