

ZONA 3 MCM /FTB – LOTE 215

MORADIA EM BANDA / TOWNHOUSE

A /B /C /D /E

AA/AB/AC/AD/AE

TIPOLOGIA / DESCRIPTION

T3

ÁREA PRIVATIVA TOTAL / TOTAL PRIVATE AREA:

QUADRO/

TABLE

JARDIM PRIVATIVO NÃO PAVIMENTADO NEM COBERTO

OPEN AND UNPAVED PRIVATE GARDEN:

QUADRO/

TABLE

\* Planta de arquitectura ainda não compatibilizada com os projectos de especialidades e de execução.

\* Todas as edificações têm obrigatoriamente cobertura vegetal.

\* Área exterior do lote, jardim e piscina, jardim de utilização exclusiva de cada fracção, tratados e acabados

\* Cozinhas completamente equipadas.

\* Área de jardim não reservada para utilização exclusiva de qualquer fracção bem como a piscina, são equipamentos que pertencem ao conjunto de proprietários das fracções de cada lote.

\* Architectural plan not yet adapted to engineering and executive plans.


\* All the buildings have roof gardens.


\* External area of the allotment, garden and pool, and garden for the exclusive use of each lot is treated and finished.

\* Fully equipped kitchens.

\* The common garden area as well as the swimming pool belongs to all the proprietors in each allotment.

LOCALIZAÇÃO / LOCATION

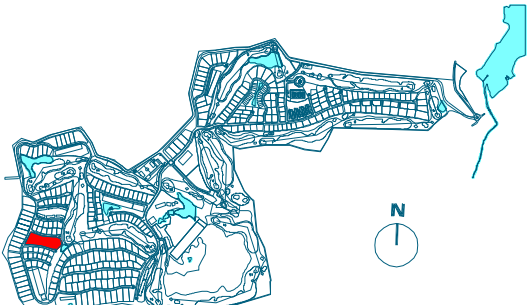

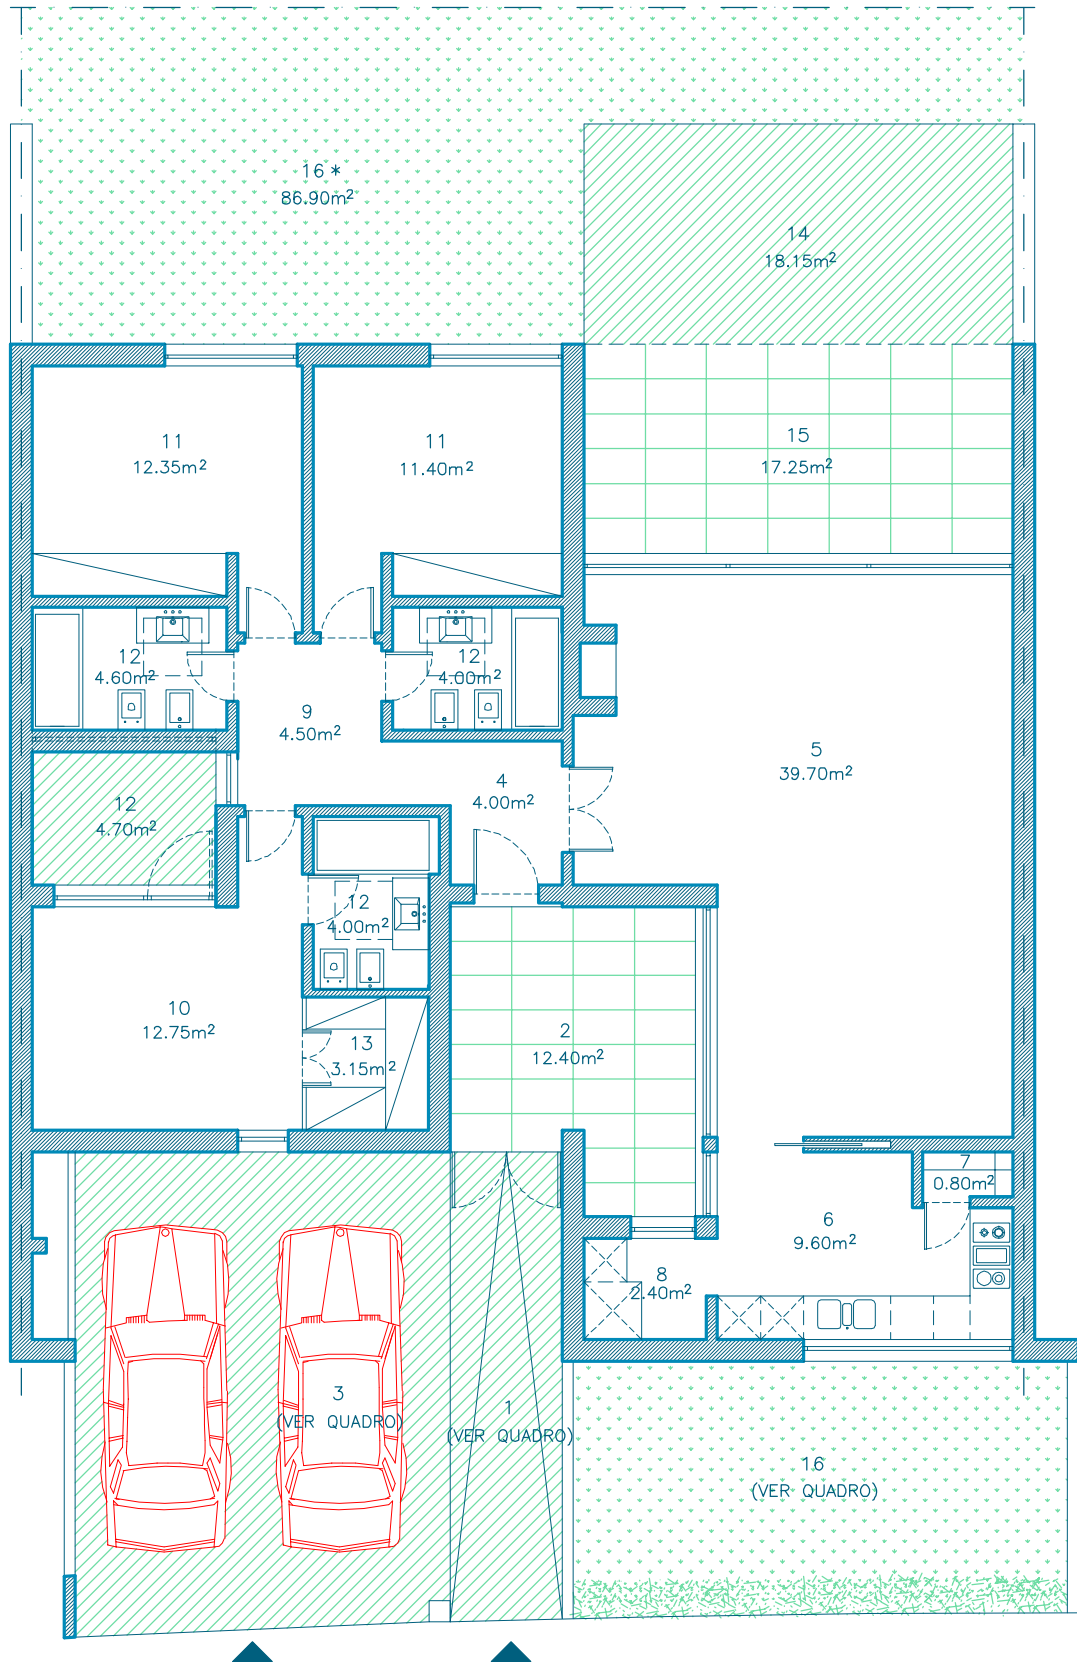

1. PÁTIO DE ENTRADA
2. PÁTIO DE ENTRADA COBERTO
3. ESTACIONAMENTO
4. ENTRADA
5. SALA
6. COZINHA
7. DESPENSA
8. LAVANDARIA
9. CORREDOR
10. SUITE
11. QUARTO
12. QUARTO DE BANHO
13. QUARTO DE VESTIR
14. PÁTIO
15. PÁTIO COBERTO
16. JARDIM PRIVATIVO

- ENTRANCE TERRACE
- COVERED ENTRANCE TERRACE
- PARKING LOT
- HALL
- LIVING AND DINING ROOM
- KITCHEN
- PANTRY
- LAUNDRY
- HALLWAY
- SUITE
- BEDROOM
- BATHROOM
- DRESSING ROOM
- TERRACE
- COVERED TERRACE
- PRIVATE GARDEN

|                          |                       |                      |                      |                      |                      |                      |                      |                      |                      |                      |                      |
|--------------------------|-----------------------|----------------------|----------------------|----------------------|----------------------|----------------------|----------------------|----------------------|----------------------|----------------------|----------------------|
| MORADIA EM BANDA         | TOWNHOUSE             | A                    | B                    | C                    | D                    | E                    | AA                   | AB                   | AC                   | AD                   | AE                   |
| ÁREA DE PÁTIO DE ENTRADA | ENTRANCE TERRACE AREA | 12.1 m <sup>2</sup>  | 10.1 m <sup>2</sup>  | 9.6 m <sup>2</sup>   | 10.2 m <sup>2</sup>  | 11.8 m <sup>2</sup>  | 12.1 m <sup>2</sup>  | 11.1 m <sup>2</sup>  | 10.1 m <sup>2</sup>  | 10.0 m <sup>2</sup>  | 11.2 m <sup>2</sup>  |
| ÁREA DE ESTACIONAMENTO   | PARKING LOT AREA      | 47.2 m <sup>2</sup>  | 36.6 m <sup>2</sup>  | 33.8 m <sup>2</sup>  | 35.0 m <sup>2</sup>  | 39.9 m <sup>2</sup>  | 37.7 m <sup>2</sup>  | 39.7 m <sup>2</sup>  | 35.9 m <sup>2</sup>  | 34.9 m <sup>2</sup>  | 37.8 m <sup>2</sup>  |
| ÁREA DE JARDIM PRIVATIVO | PRIVATE GARDEN AREA   | 31.2 m <sup>2</sup>  | 22.1 m <sup>2</sup>  | 24.0 m <sup>2</sup>  | 25.8 m <sup>2</sup>  | 30.0 m <sup>2</sup>  | 34.3 m <sup>2</sup>  | 27.5 m <sup>2</sup>  | 25.2 m <sup>2</sup>  | 25.5 m <sup>2</sup>  | 30.8 m <sup>2</sup>  |
| ÁREA PRIVATIVA TOTAL     | TOTAL PRIVATE AREA    | 370.7 m <sup>2</sup> | 349.0 m <sup>2</sup> | 347.6 m <sup>2</sup> | 351.2 m <sup>2</sup> | 361.9 m <sup>2</sup> | 364.3 m <sup>2</sup> | 358.5 m <sup>2</sup> | 351.4 m <sup>2</sup> | 350.6 m <sup>2</sup> | 360.0 m <sup>2</sup> |

\* PARCIALMENTE REPRESENTADO NA PLANTA / PARCIALY REPRESENTED ON THE PLAN

