




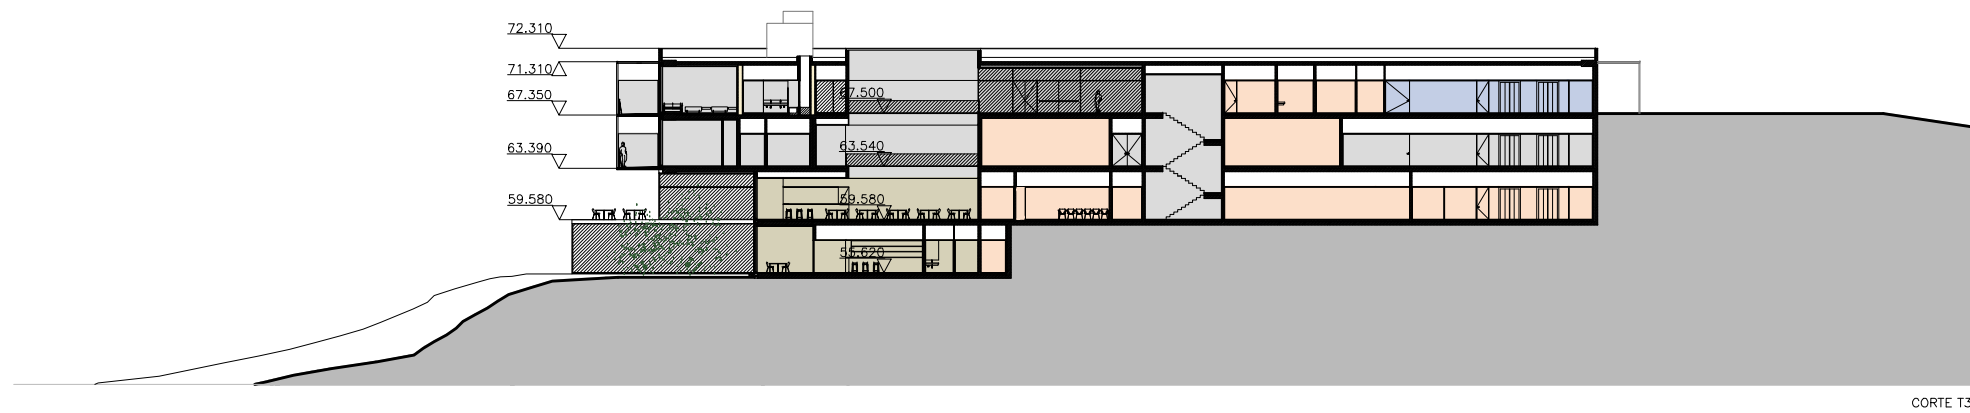

CORTE T3

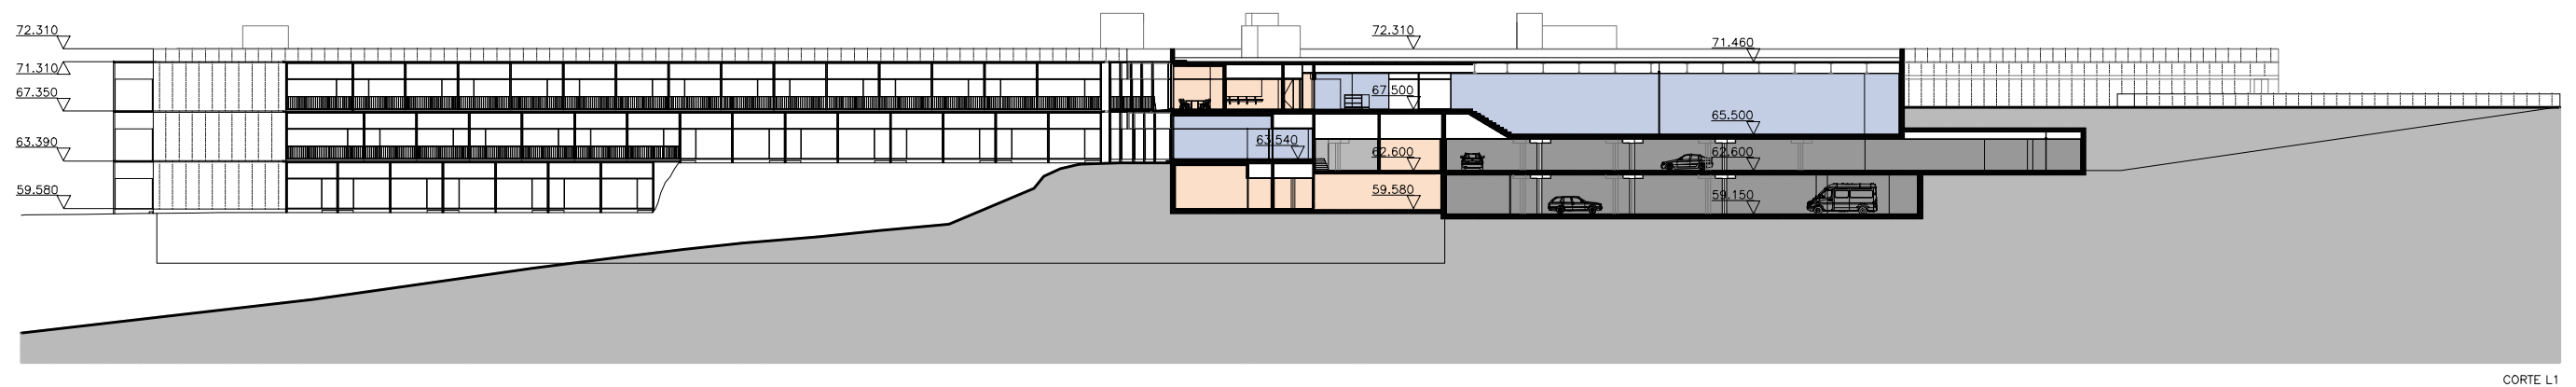

CORTE L1

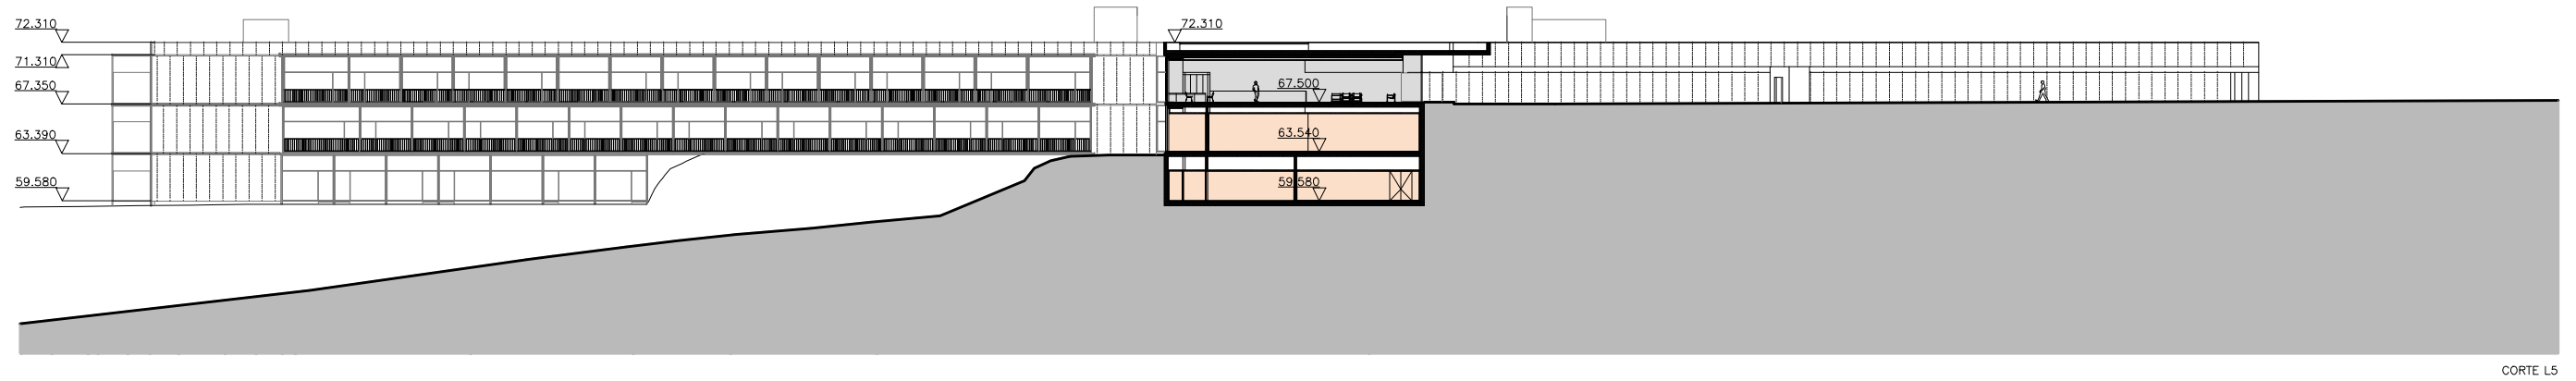

CORTE L5

CONFERÊNCIAS	RESTAURENTE/BAR	SPA	SERVIÇOS
ÁREAS PÚBLICAS	GARAGEM	ÁREA TÉCNICA	

5 10
CORTES